


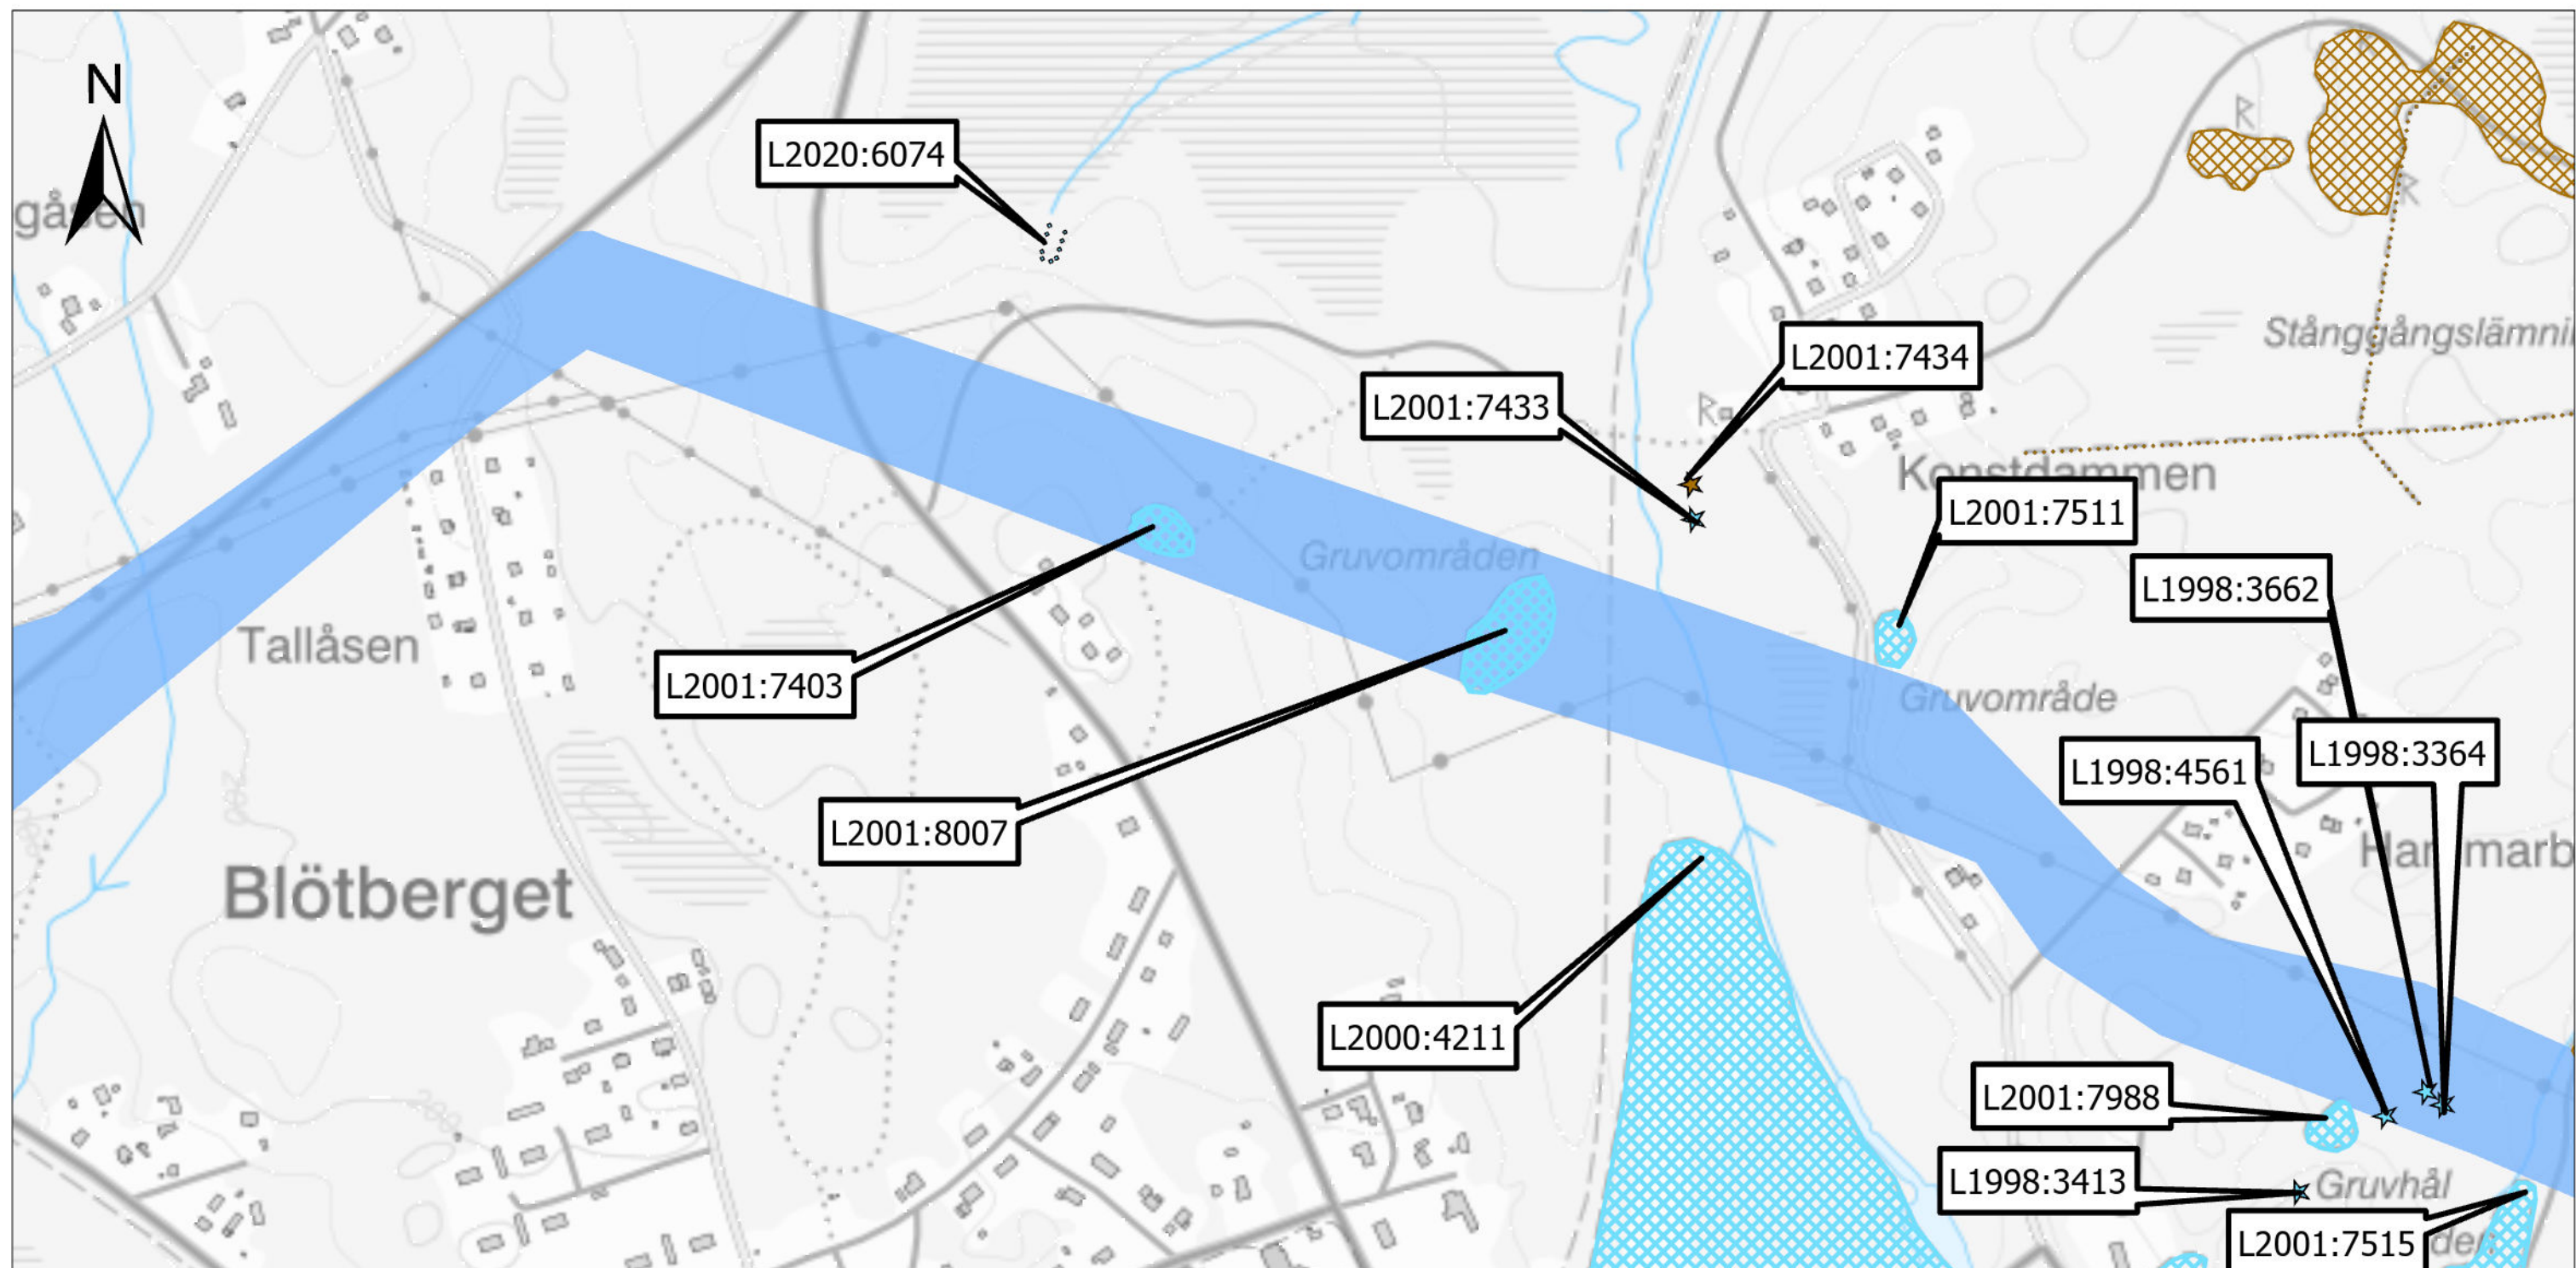

Bilaga 1

Nya utredningsstråk

Luftledningsstråk

Markkabelstråk

Kulturhistoriska objekt

Fornlämning

Övrig kulturhistorisk lämning

Fornlämning


Övrig kulturhistorisk lämning


Fornlämning

Övrig kulturhistorisk lämning

Västerbergslagens Elnät AB
Skala: 1:5 000 (A3)
Datum: 2025-09-22
Sweco Sverige AB/SE1K3T
©Lantmäteriet

0 50 100 200
m

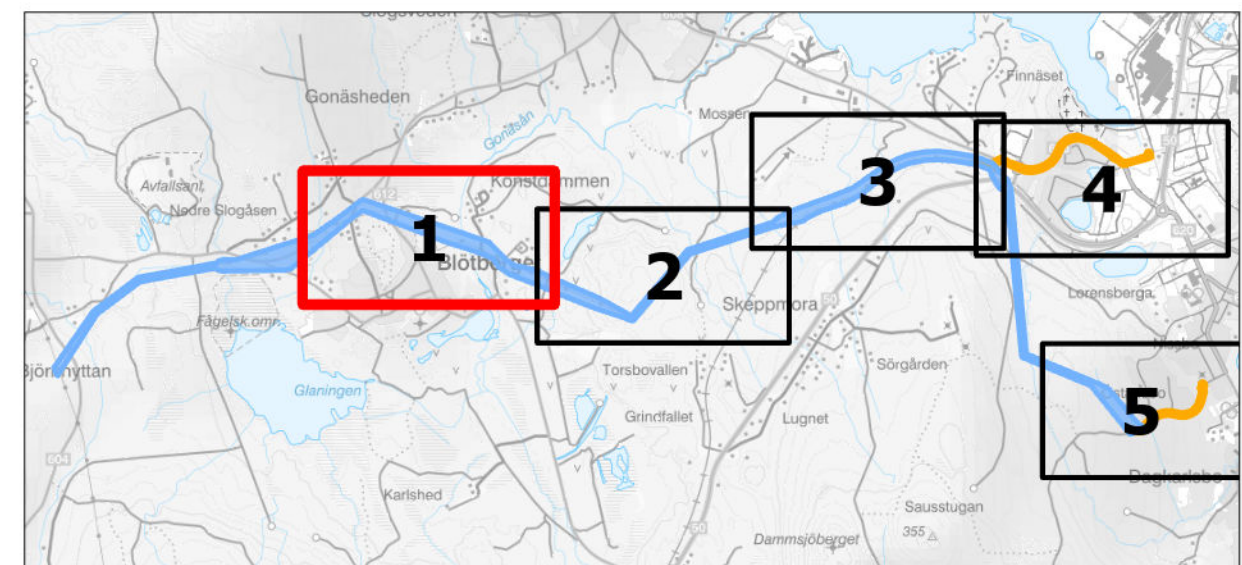

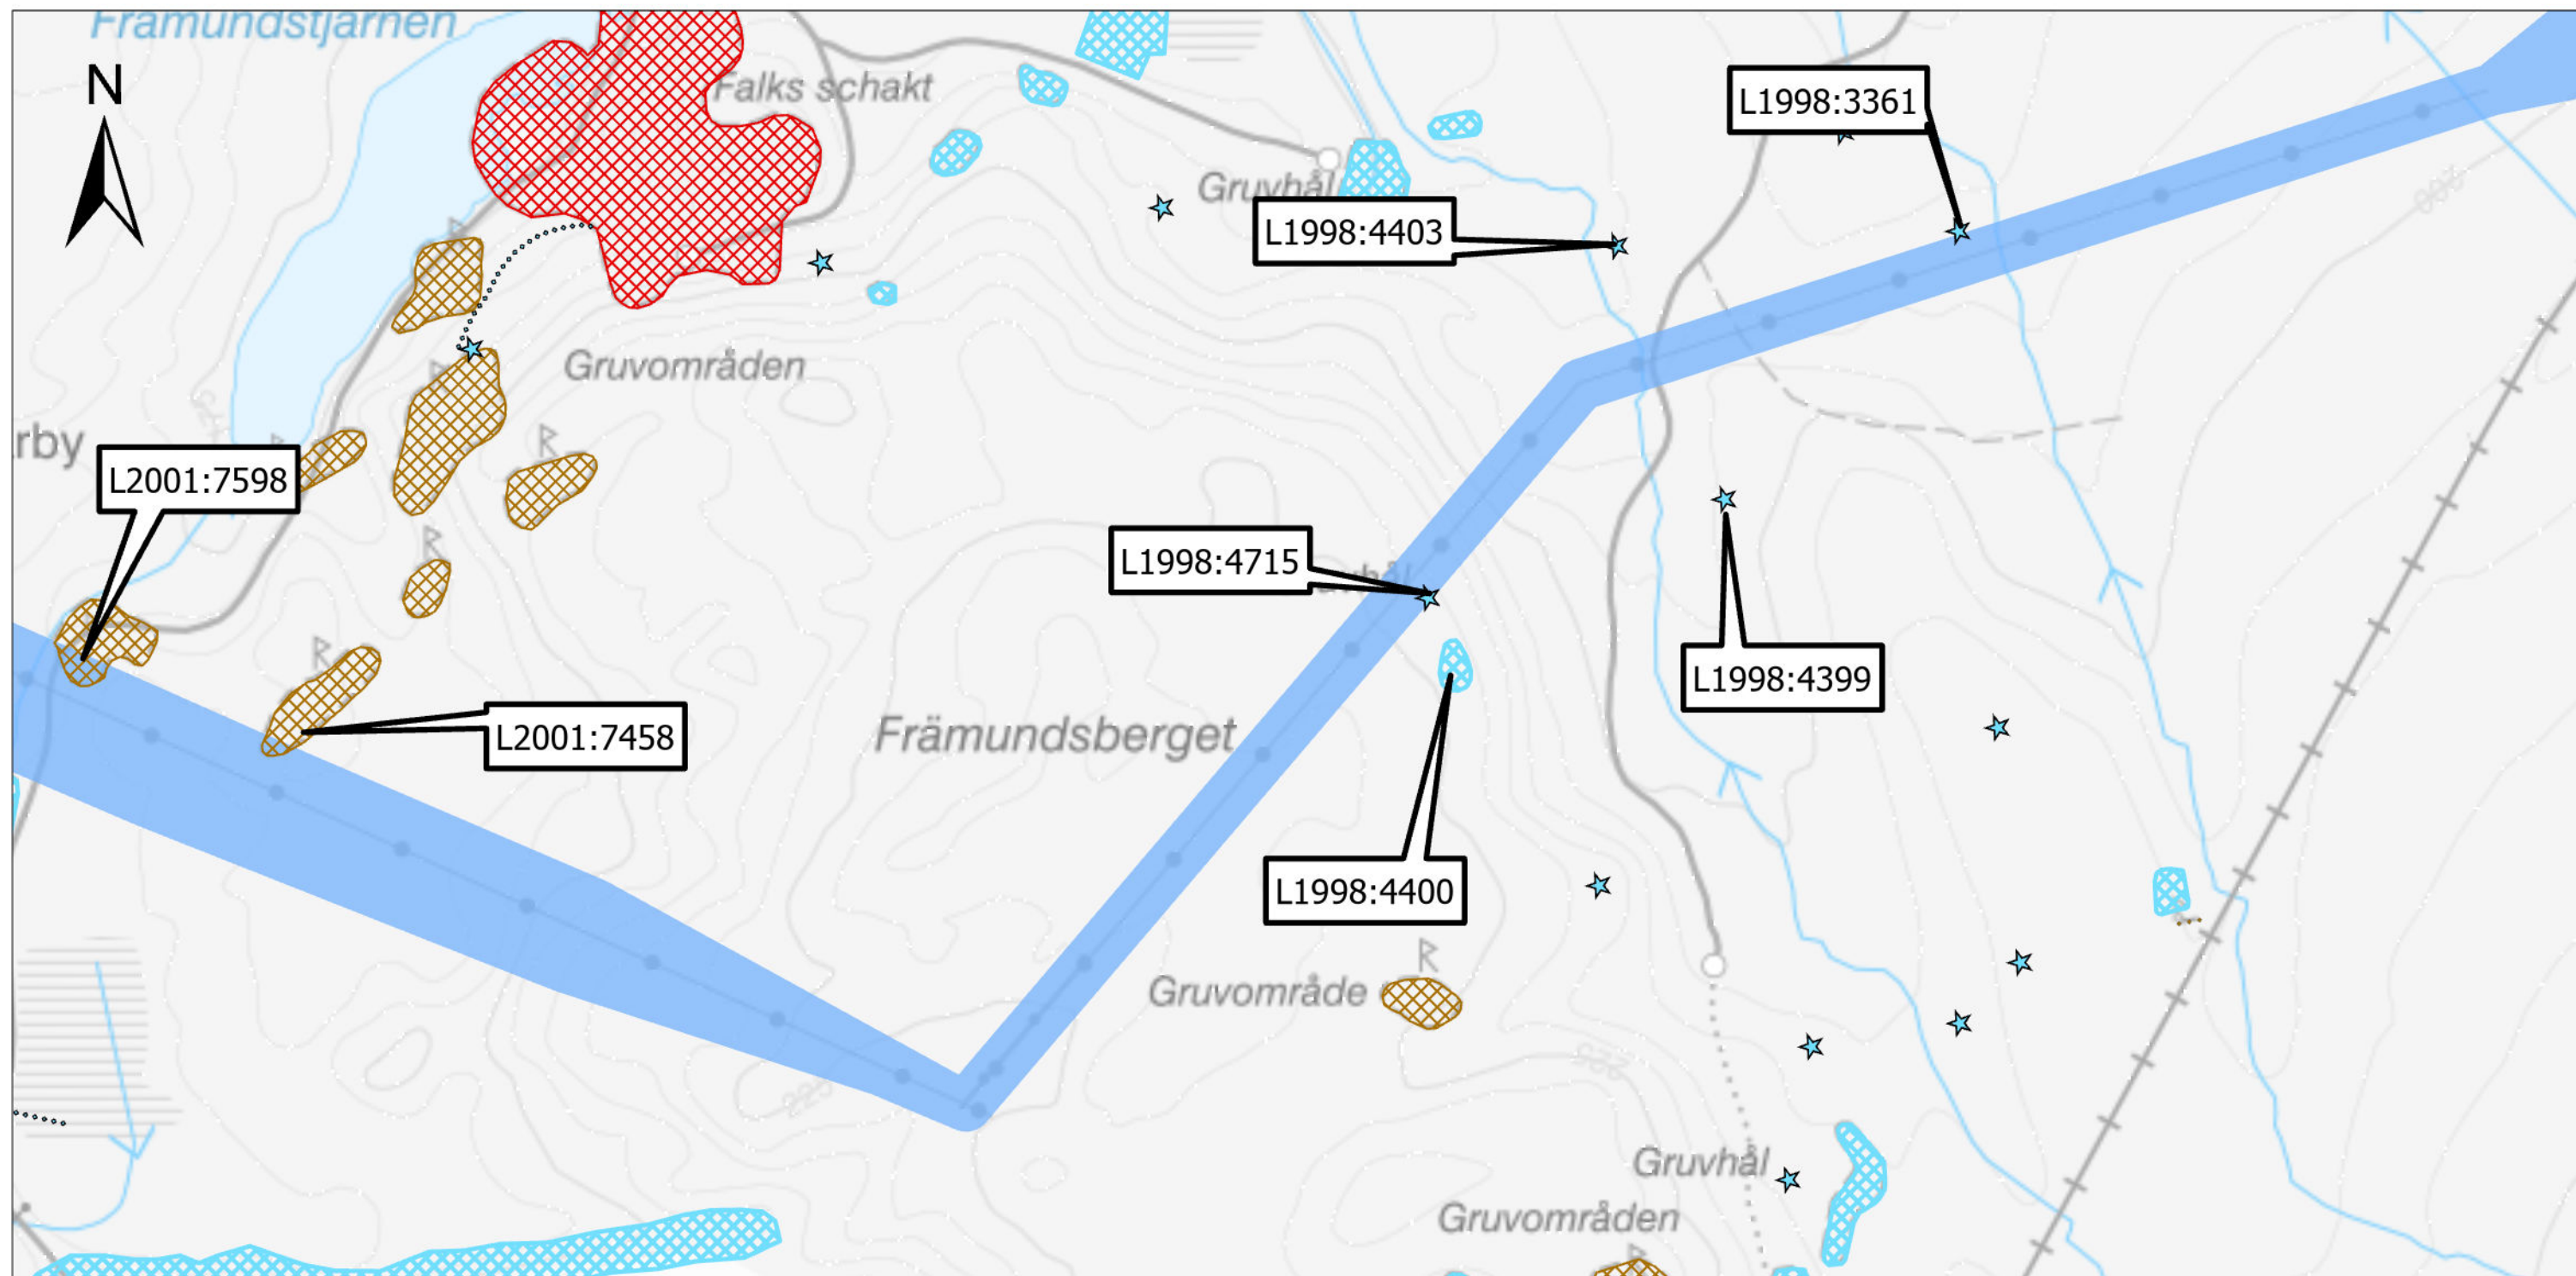

Bilaga 1

Nya utredningsstråk

Luftledningsstråk

Markkabelstråk

Kulturarhistoriska objekt

Övrig kulturarhistorisk lämning

Fornlämning

Övrig kulturarhistorisk lämning


Fornlämning


Övrig kulturarhistorisk lämning

Möjlig fornlämning

Västerbergslagens Elnät AB
Skala: 1:5 000 (A3)
Datum: 2025-09-22
Sweco Sverige AB/SE1K3T
©Lantmäteriet

0 50 100 200 m

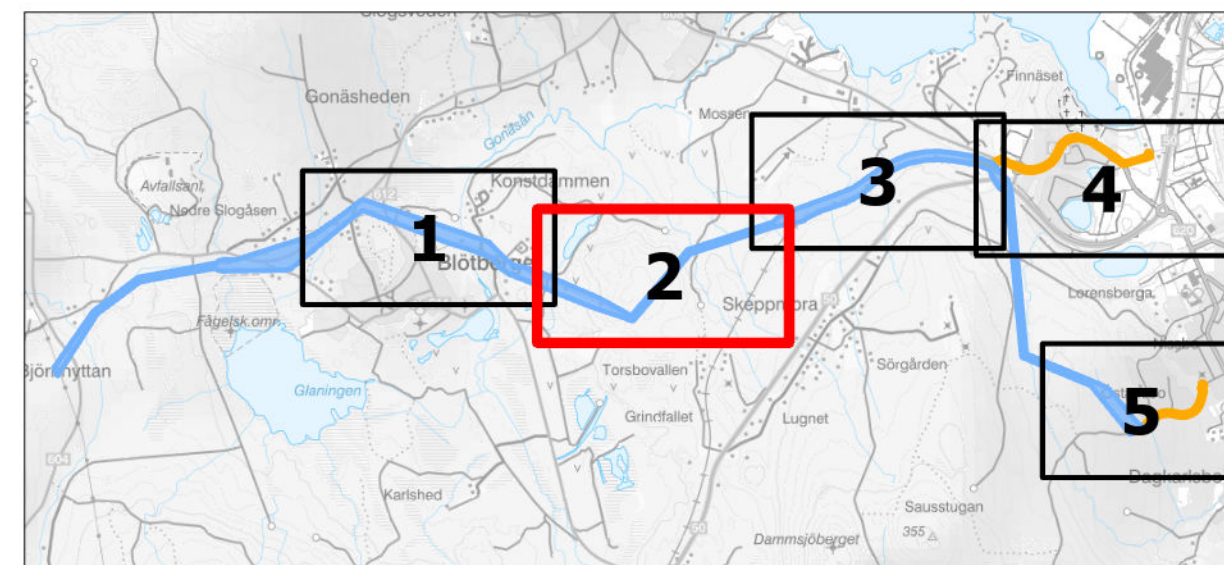

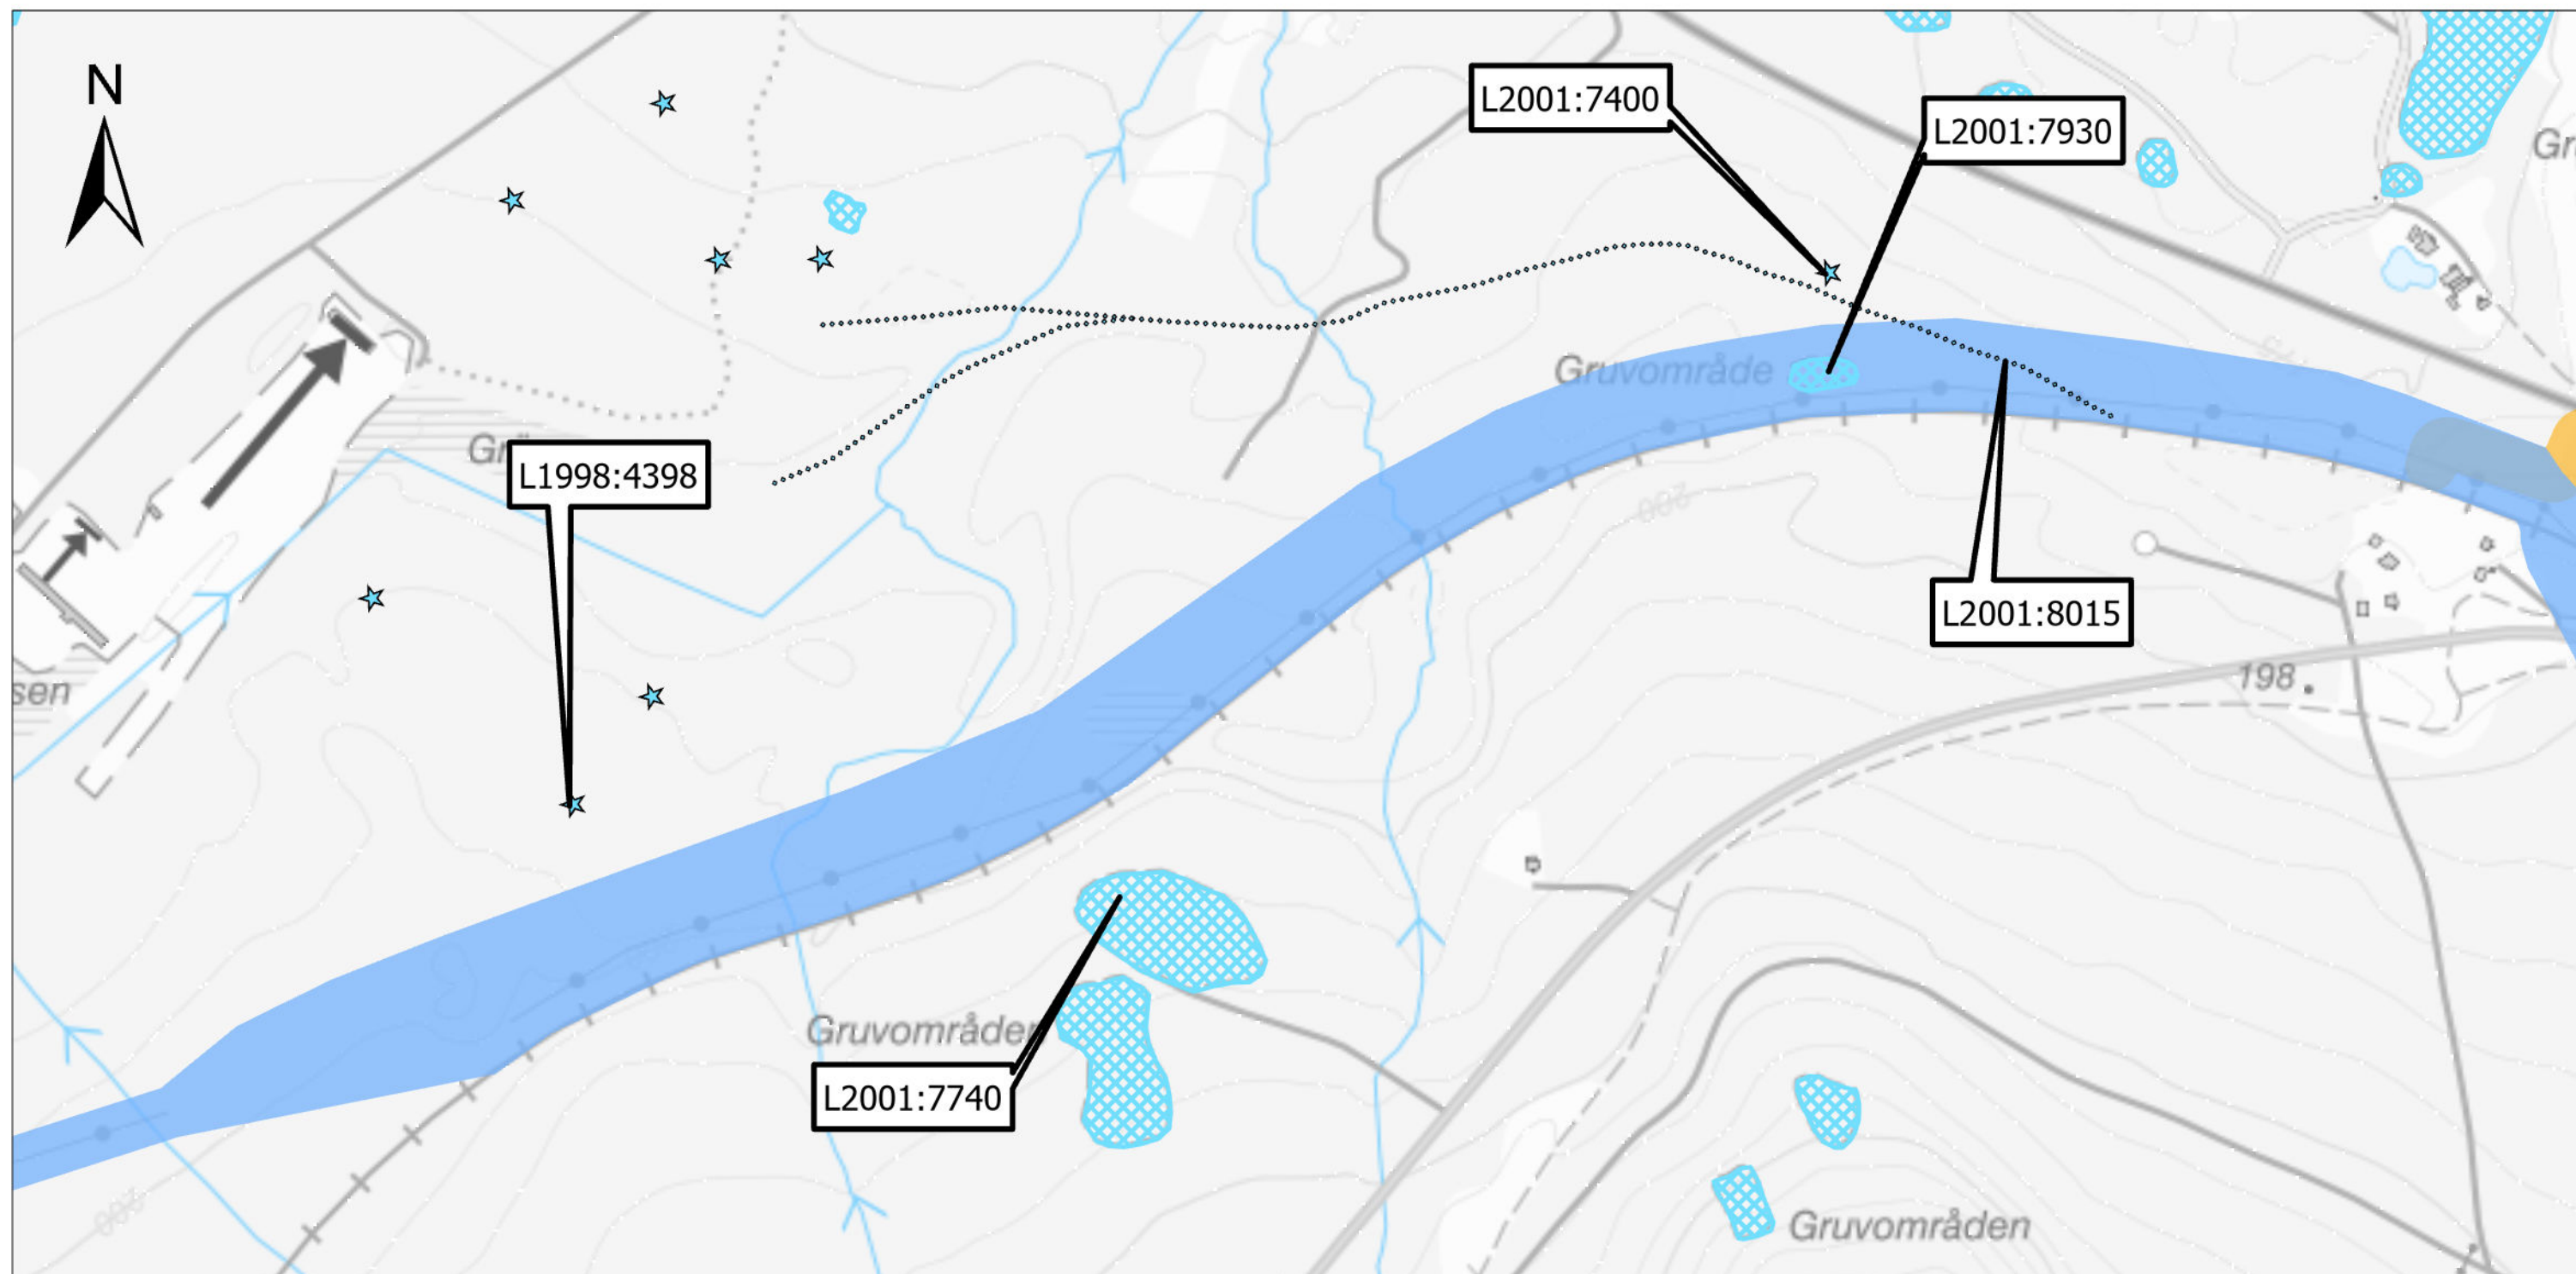

Bilaga 1

Nya utredningsstråk

Luftledningsstråk

Markkabelstråk

Kulturarhistoriska objekt


Övrig kulturhistorisk lämning


Övrig kulturhistorisk lämning

Övrig kulturhistorisk lämning

Västerbergslagens Elnät AB
Skala: 1:5 000 (A3)
Datum: 2025-09-22
Sweco Sverige AB/SE1K3T
©Lantmäteriet

0 50 100 200
m

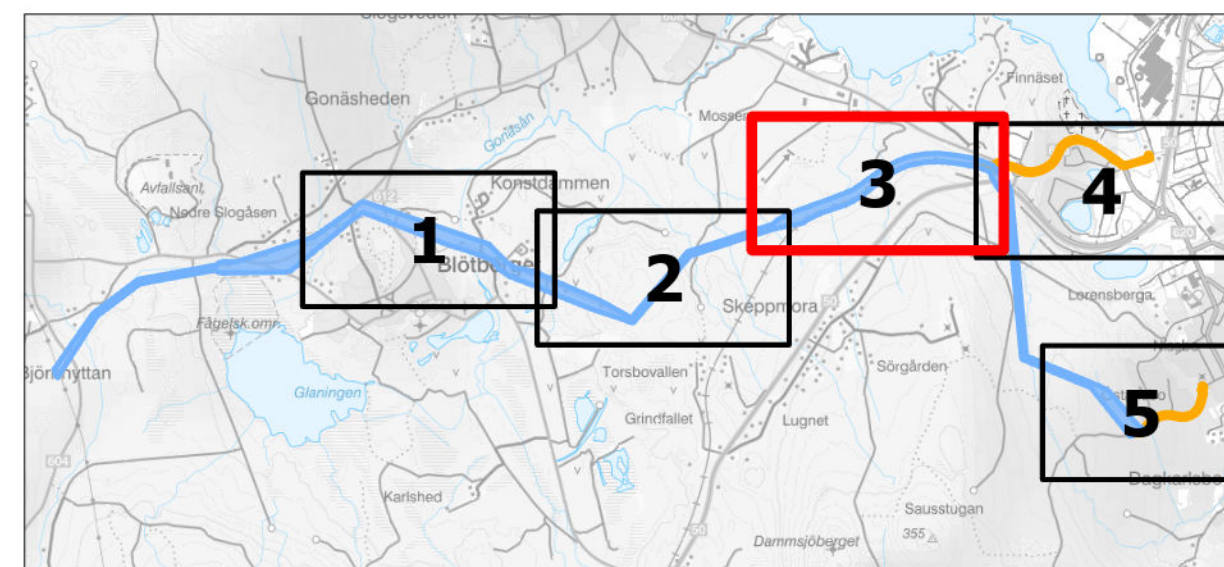

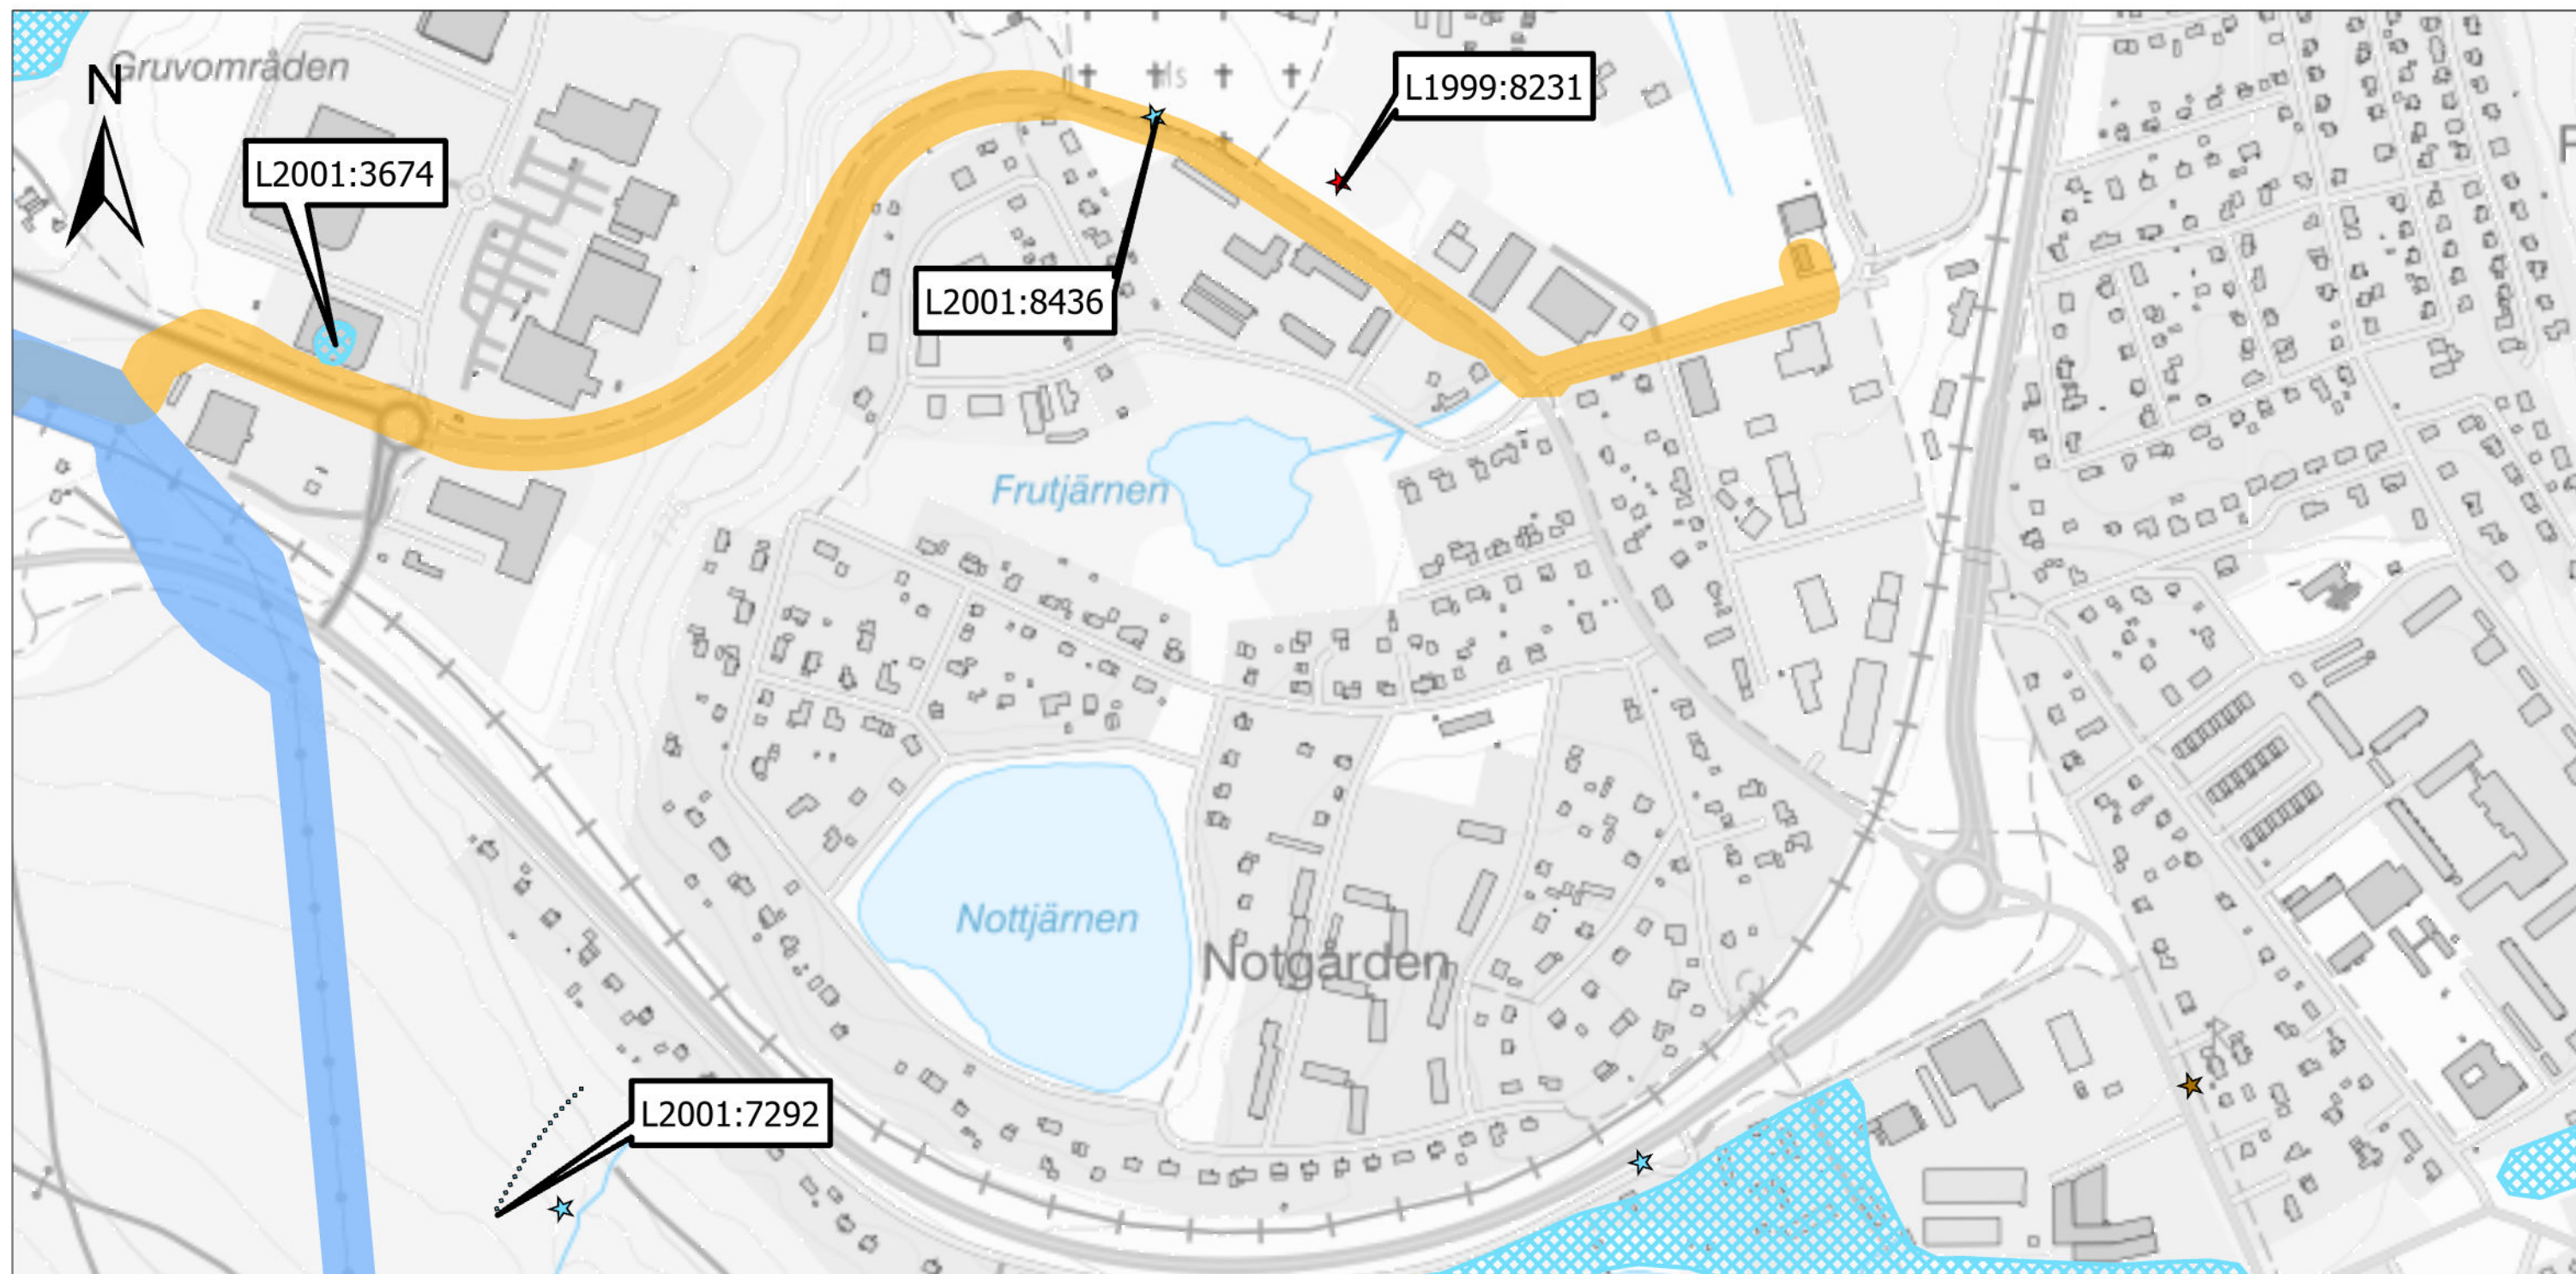

Bilaga 1

Nya utredningsstråk

Luftledningsstråk

Markkabelstråk

Kulturarhistoriska objekt

Fornlämning

Övrig kulturhistorisk lämning

Möjlig fornlämning

Övrig kulturhistorisk lämning

Övrig kulturhistorisk lämning

Västerbergslagens Elnät AB
Skala: 1:5 000 (A3)
Datum: 2025-09-22
Sweco Sverige AB/SE1K3T
©Lantmäteriet

0 50 100 200
m

