PLANERAD STRÄCKNING FÖR SAMFÖRLÄGGNING AV EL, OPTO FJÄRRVÄRME

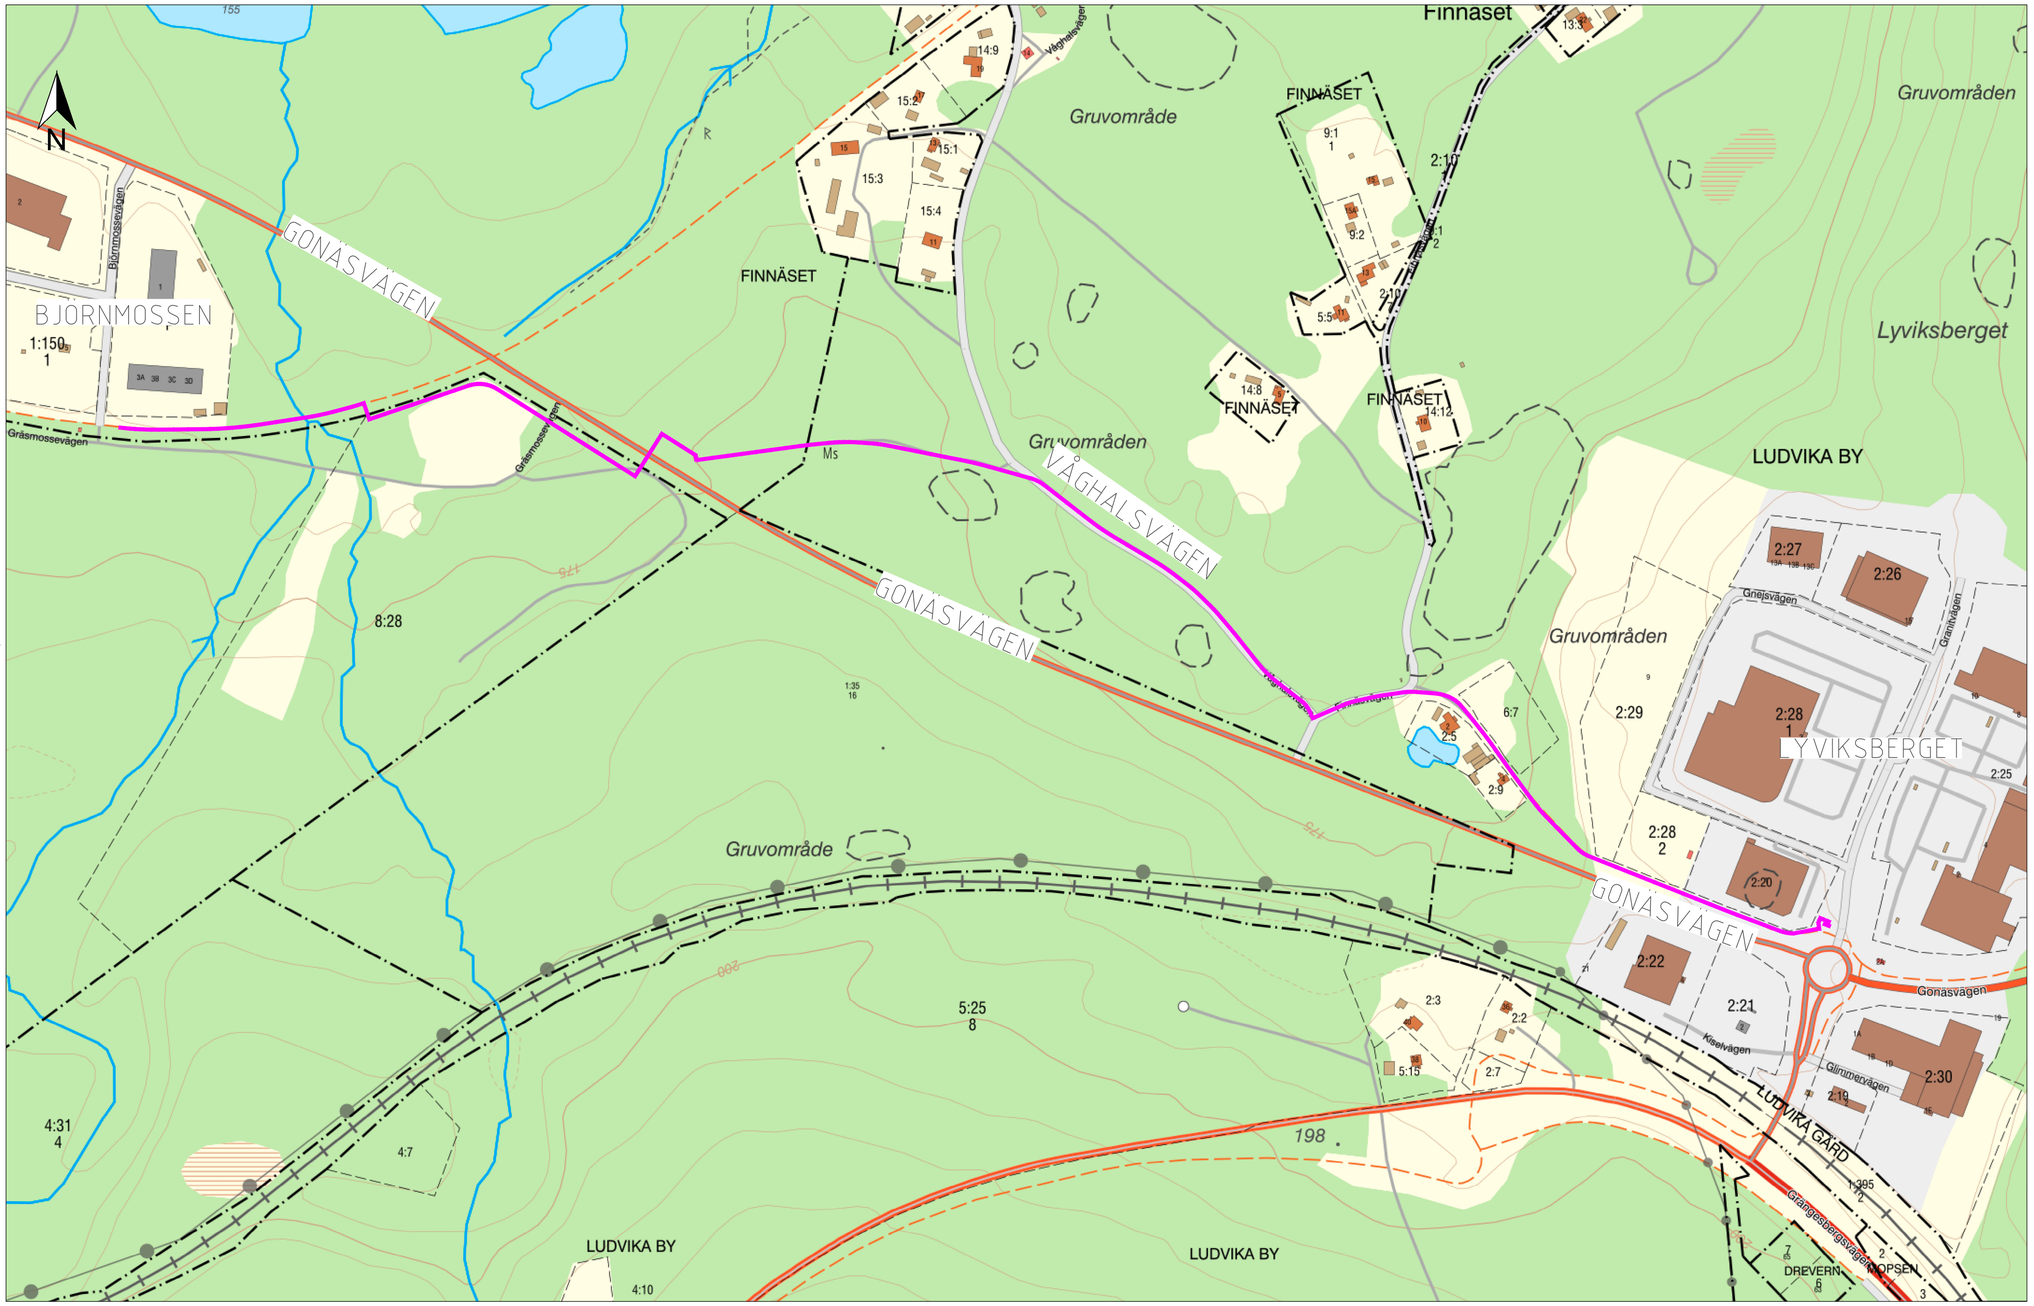

0 100 200 Meters

HANDLINGSTYP	
PROJEKT	SAMMANBINDNINGSLEDNING VB ENERGI
DELSTRÄCKA	PROJEKTNUMMER
BESTÄLLARE	VB ENERGI
LEVERANTÖR	wsp Fjärrvärme TEL: 010-722 50 00 www.wsp.com
TEKNIKOMRÅDE / INNEHÅLL	FJÄRRVÄRME
UPPDRAGSNUMMER	202658304
ANSVARIG	A.ULLMARK
SKAPAD AV	A.ULLMARK
GRANSKAD AV	
DATUM	2026-08-20
RITNINGSTYP	PLAN
BESKRIVNING	PLANÖVERSIKT ETAPP 1, ÖVERFÖRINGSLEDNING SAMFÖRLÄGGNING FJÄRRVÄRME, EL & OPTO
SKALA	1:2500 (A1) 1:5000 (A3)
RITNINGSNUMMER	ÖVERSIKT 1
REV	

FIL R:\Projekt\2026-SE-WSP-202658304 - Projektering Björnmossen\A_CAD\UVPodell\Alex\Oversikt etapp 1.dwg PLOTTAD 2026-8-21 08:44:17 AV ANVÄNDARE SEAUP581